



重庆市酉阳土家族苗族自治县城镇控制性详细规划整合（2019年版）

——泔溪镇镇区土地利用规划图

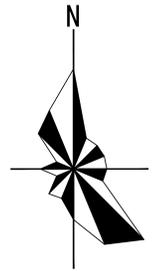

0 50 100 250M

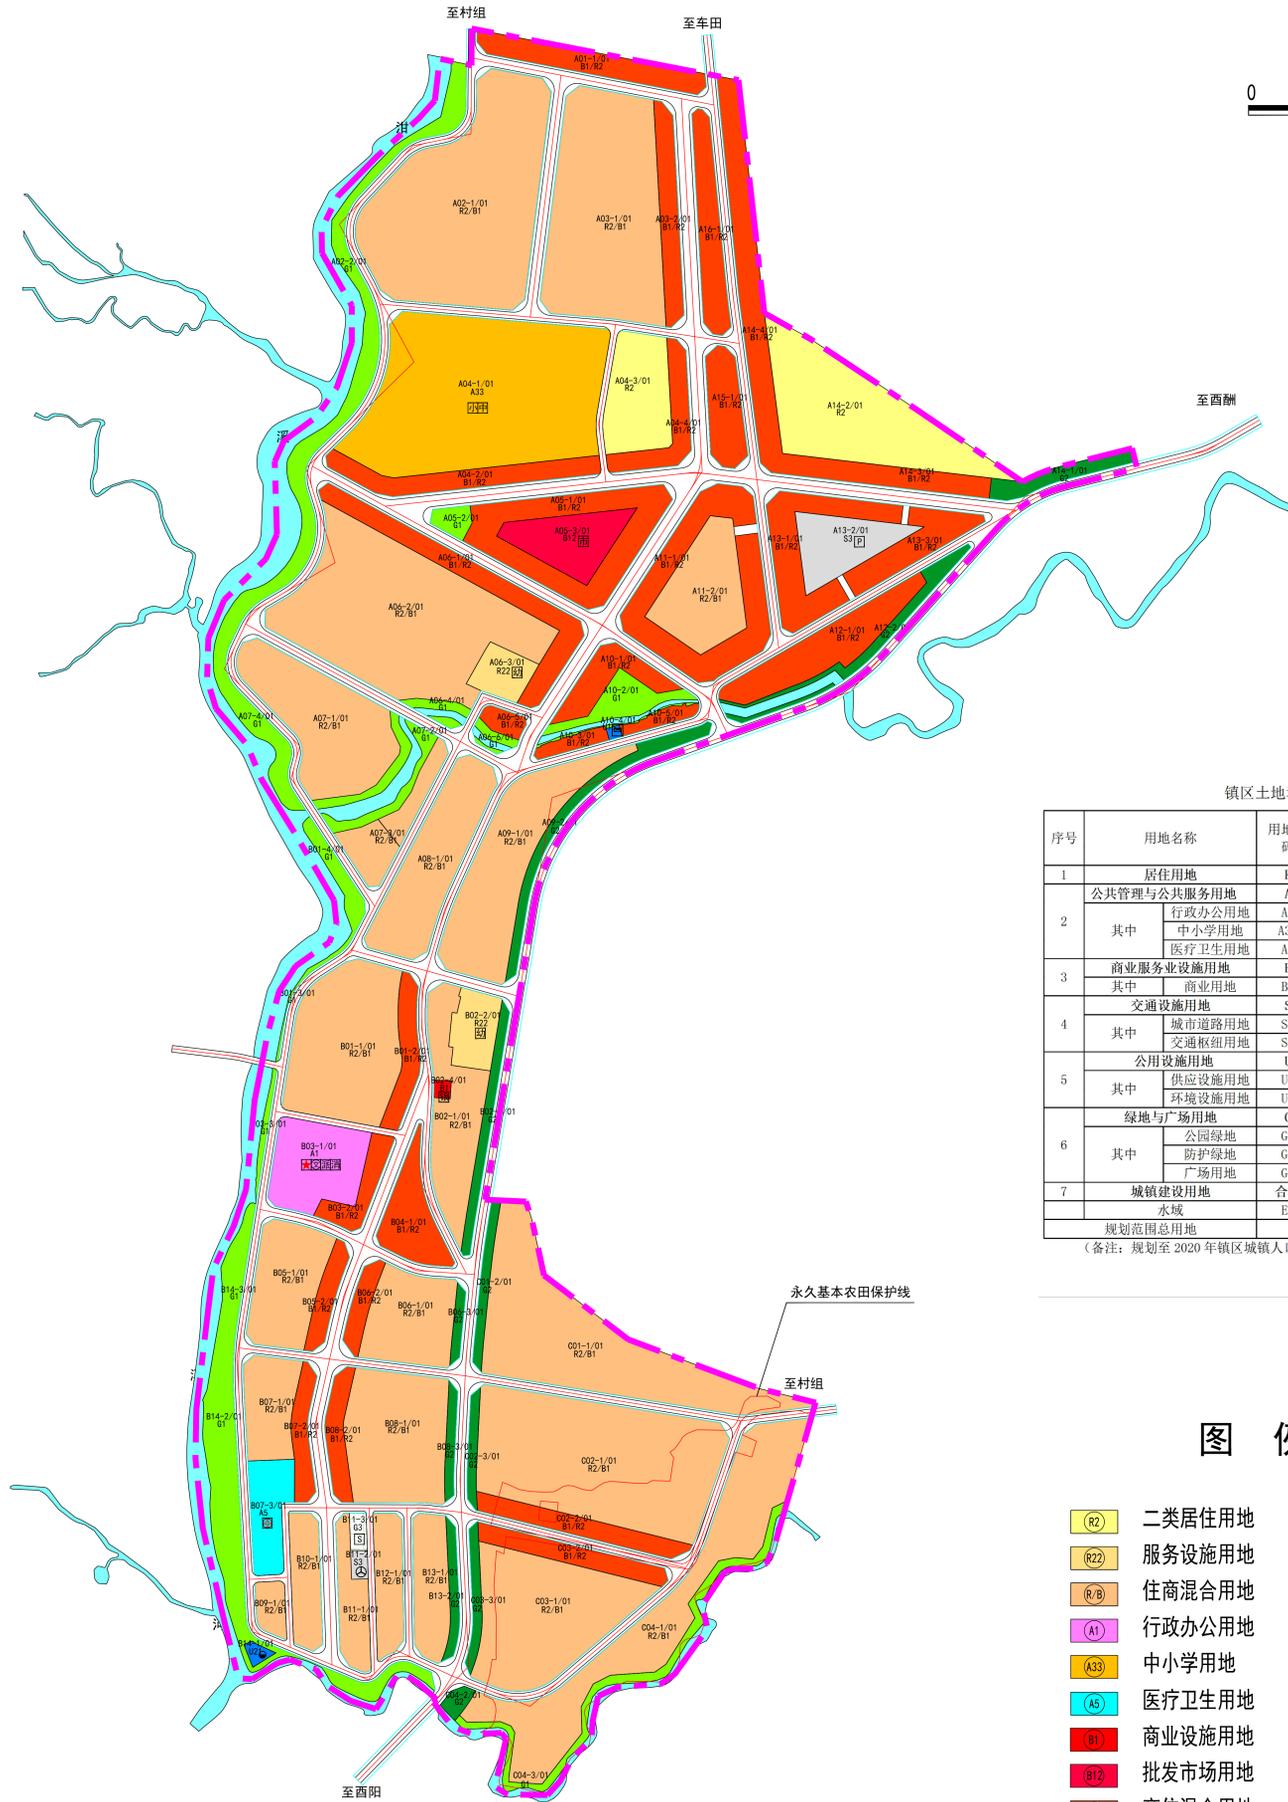

镇区土地利用汇总表

序号	用地名称	用地代码	面积 (公顷)		占城镇建设用地 (%)	
			规划	现状	规划	现状
1	居住用地	R	36.29		47.14	
2	公共管理与公共服务用地	A	5.21		6.77	
		A1	0.87		1.13	
		A33	3.87		5.03	
		A5	0.47		0.61	
3	商业服务业设施用地	B	15.71		20.41	
		B1	15.71		20.41	
4	交通设施用地	S	12.51		16.25	
		S1	11.84		15.38	
		S3	0.67		0.87	
5	公用设施用地	U	0.34		0.44	
		U1	0.29		0.38	
		U2	0.05		0.06	
		G	6.92		8.99	
6	绿地与广场用地	G1	4.69		6.09	
		G2	2.16		2.81	
		G3	0.07		0.09	
7	城镇建设用地	合计	76.98		100.00	
	水域	E1	7.01			
	规划范围总用地	合计	83.99			

(备注: 规划至2020年镇区城镇人口为9000人)

图例

- | | |
|--------|--------|
| 二类居住用地 | 幼儿园 |
| 服务设施用地 | 小学 |
| 住商混合用地 | 中学 |
| 行政办公用地 | 医院 |
| 中小学用地 | 文化站 |
| 医疗卫生用地 | 镇政府 |
| 商业设施用地 | 市场 |
| 批发市场用地 | 派出所 |
| 商住混合用地 | 农村商业银行 |
| 交通枢纽用地 | 客运站 |
| 供应设施用地 | 广场 |
| 环境设施用地 | 社会停车场 |
| 公园绿地 | 污水处理厂 |
| 防护绿地 | 变电站 |
| 广场用地 | 邮政所 |
| 水域 | 消防站 |
| 规划范围线 | |
| 永久基本农田 | |