


重庆市酉阳土家族苗族自治县城镇控制性详细规划整合（2019年版）


——五福镇镇区土地利用规划图

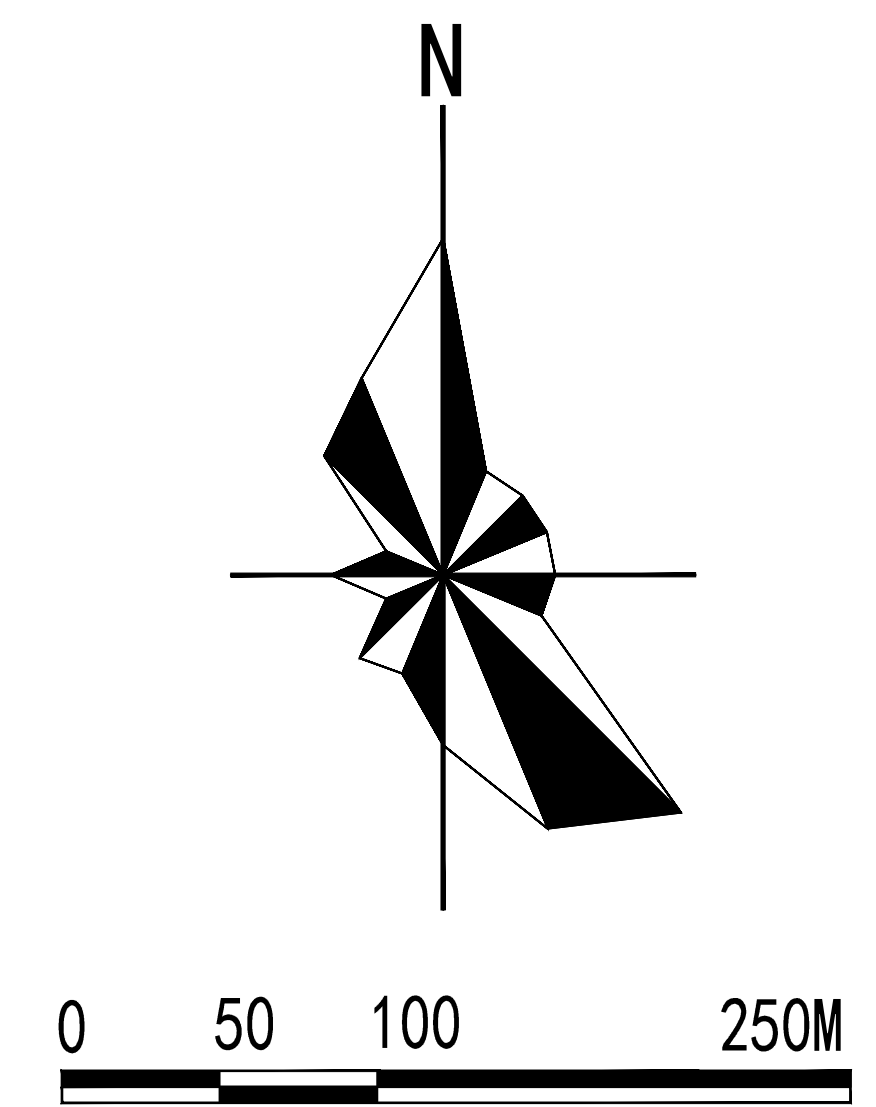

镇区土地利用汇总表

序号	用地名称	用地代码	面积(公顷)	
			规划	占城镇建设用地(%)
1	居住用地	R	24.56	38.32
2	公共管理与公共服务用地	A	3.42	5.34
		A1	0.41	0.64
		A33	2.25	3.51
		A5	0.64	1.00
3	商业服务业设施用地	B	13.36	20.83
		B1	13.36	20.83
		B12	0.12	0.19
		B13	0.12	0.19
4	道路与交通设施用地	S	11.49	17.93
		S1	11.09	17.30
		S3	0.18	0.28
		S42	0.22	0.34
6	公用设施用地	U	0.62	0.97
		U1	0.56	0.87
		U2	0.06	0.09
7	绿地与广场用地	G	10.65	16.61
		G1	10.17	15.87
		G2	0.06	0.09
		G3	0.42	0.66
8	城镇建设用地	合计	64.10	100.00
9	水域	E1	6.02	
规划范围总用地			70.12	

(备注: 规划至2035年镇区城镇人口为6500人)

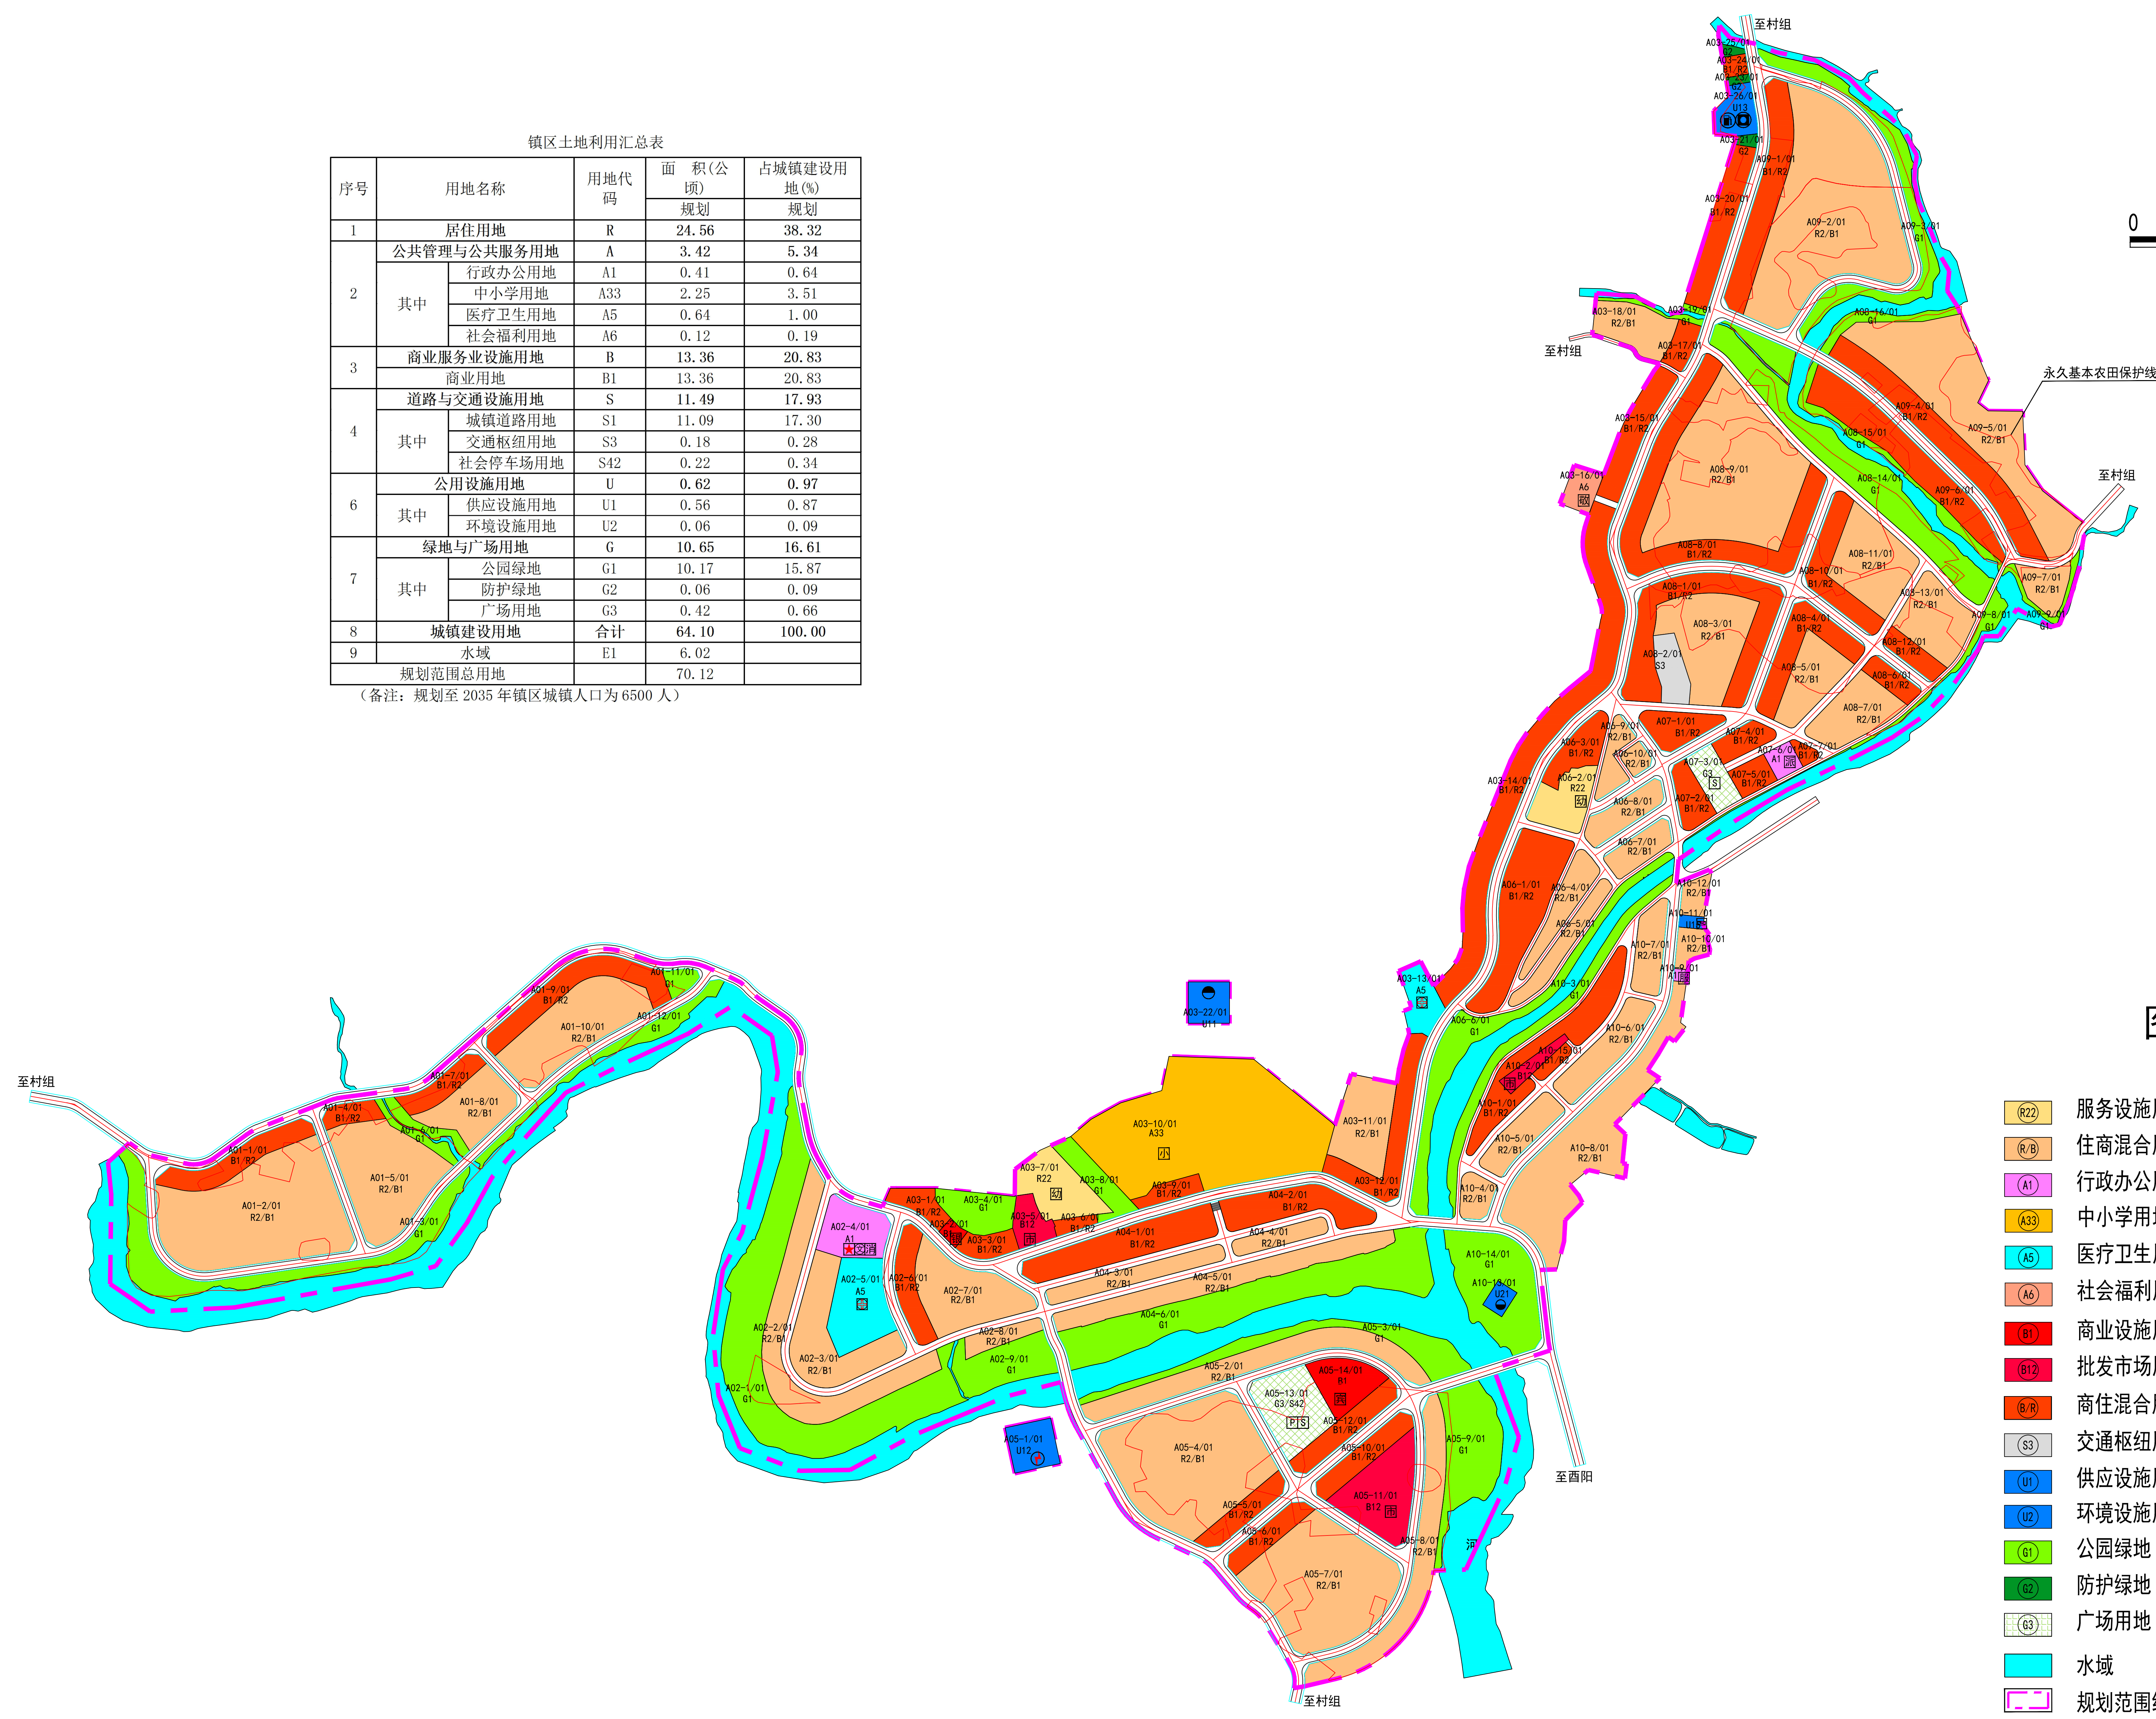

图例

- | | | | |
|-------|--------|-----|--------|
| (R22) | 服务设施用地 | (幼) | 幼儿园 |
| (R/B) | 住商混合用地 | (小) | 小学 |
| (A1) | 行政办公用地 | (中) | 中学 |
| (A33) | 中小学用地 | (医) | 医院 |
| (A5) | 医疗卫生用地 | (文) | 文化站 |
| (A6) | 社会福利用地 | (公) | 公共服务中心 |
| (B1) | 商业设施用地 | (政) | 镇政府 |
| (B12) | 批发市场用地 | (老) | 敬老院 |
| (B13) | 商住混合用地 | (派) | 派出所 |
| (S3) | 交通枢纽用地 | (农) | 农村商业银行 |
| (U1) | 供应设施用地 | (市) | 市场 |
| (U2) | 环境设施用地 | (宾) | 宾馆 |
| (G1) | 公园绿地 | (广) | 广场 |
| (G2) | 防护绿地 | (社) | 社会停车场 |
| (G3) | 广场用地 | (加) | 加油加气站 |
| (E1) | 水域 | (变) | 变电站 |
| (虚线) | 规划范围线 | (储) | 储气站 |
| (虚线) | 永久基本农田 | (水) | 水厂 |
| | | (污) | 污水处理厂 |
| | | (邮) | 邮政所 |
| | | (消) | 消防站 |